

Corte - E-E
Escala 1:100

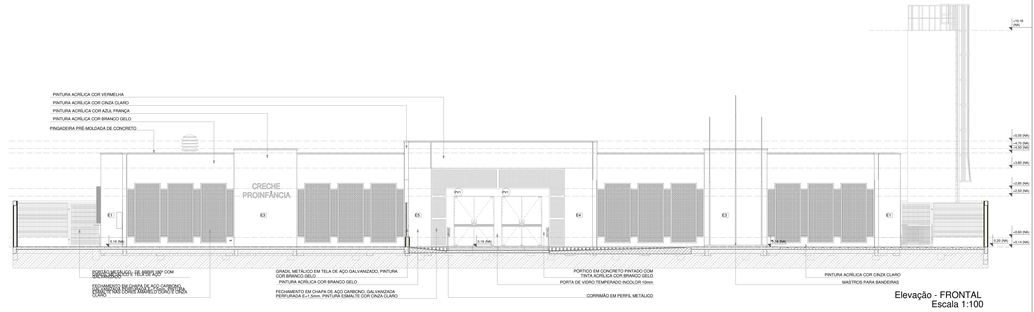

Elevação - FRONTAL
Escala 1:100

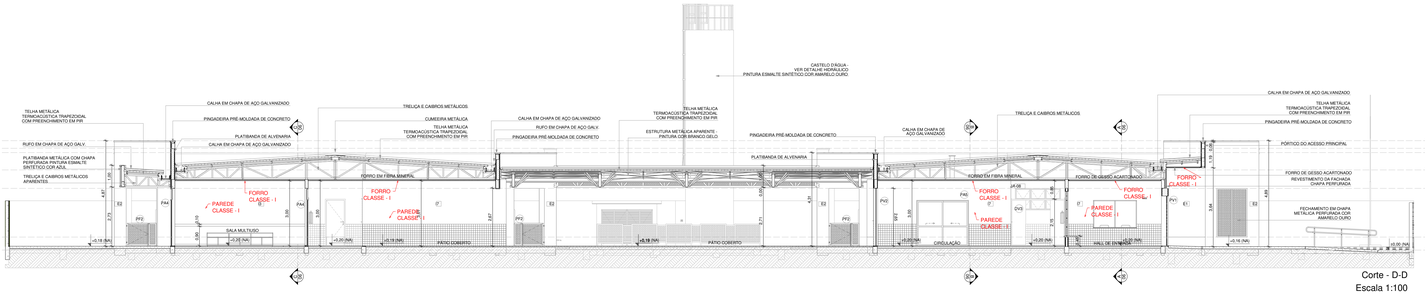

Corte - D-D
Escala 1:100

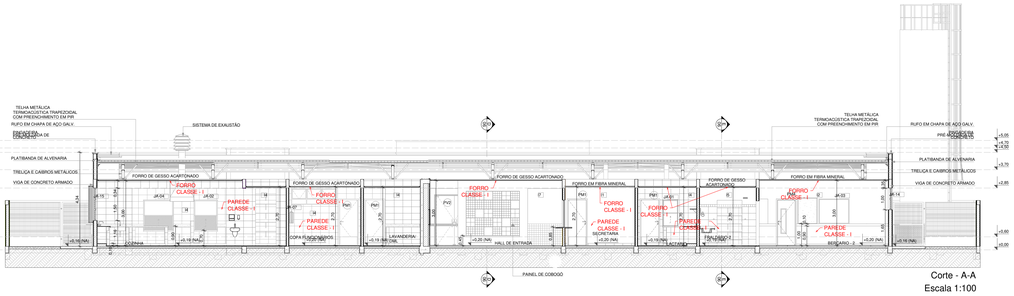

Corte - A-A
Escala 1:100

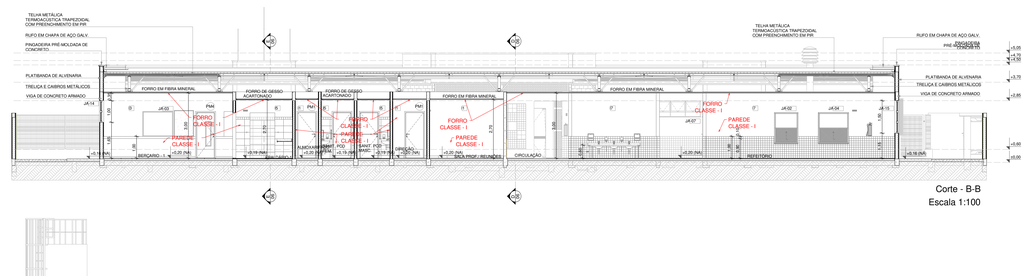

Corte - B-B
Escala 1:100

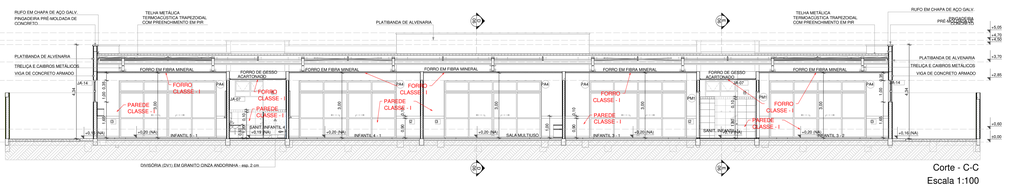

Corte - C-C
Escala 1:100

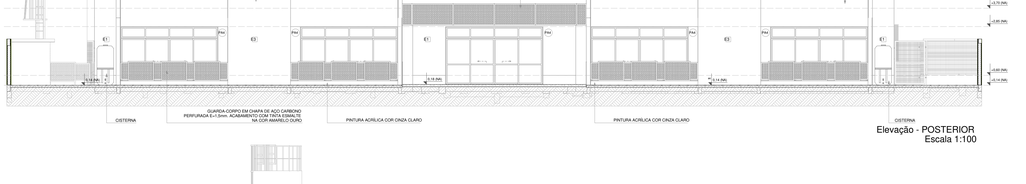

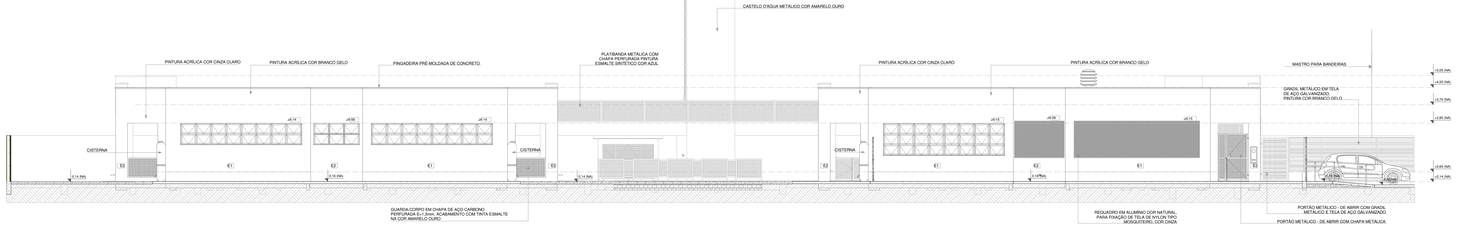

Elevação - LAT. DIREITA
Escala 1:100

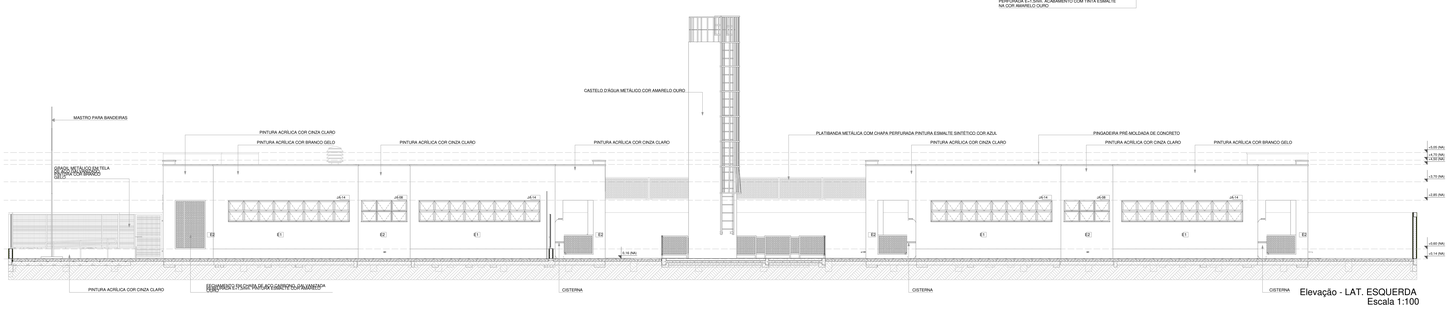

APROVAÇÃO:

ESTADO DE GOIÁS
CORPO DE BOMBEIROS MILITAR
PROCESSO N.º..... 176113 / 24 .....

1. (X) Aprovação inicial de projeto;
2. ( ) Substituição de Projeto. Protocolo original nº .....
( ) Com CT./CTD: Protocolo n.º.....
( ) Projeto de Aceite*. Data de construção da edificação/ac.: ___/___/___
(*Somente para edificações comprovadamente construídas em data anterior a 10/03/2007, conforme NT-41).

ANALISADO E APROVADO DIGITALMENTE POR:

N O M E : 2 TEN QOA 01.724 CÂNDIDO
D A T A : 04/04/2025
CODIGO: 140591f38d16a
VERIFICADOR

Escaneie o QR CODE ao lado ou acesse o site https://vigat3.bombeiros.go.gov.br/confirmPdfVersaoValidaDeProjeto.jsf para verificar a autenticidade da aprovação utilizando o código verificador.

CONSURSAN
Construções, Urbanismo e Saneamento LTDA
consursanassessoria@gmail.com
Fone: (62) 3645-3100

PROJETO DE PREVENÇÃO E COMBATE À INCÊNDIO (PPCI)

CLIENTE
PREFEITURA MUNICIPAL DE CHAPADÃO DO CÉU

OBRA
CRECHE FNDE - TIPO 1

ENDEREÇO
AV. 01 SUL, ESQ. C/ RUA 02, QD. 12 - APM-01 - ST. RAGAGNIN
CHAPADÃO DO CÉU - GO

REFERENTE
CORTES E ELEVAÇÕES.

ÁREAS
ÁREA DO TERRENO TOTAL: 4.262,23 m²
ÁREA CONSTRUÍDA TOTAL: 1.545,99 m²

A.R.T.

ENG. RENAN LUIZ DA SILVA DE JESUS
CREA: 1018902430/D-GO

FUND. MUNICIPAL DE EDUCAÇÃO DE CHAPADÃO DO CÉU
CNPJ: 48.837.999/0001-85
MAURI WIERBICKI
SECRETÁRIO(A) DE EDUCAÇÃO

Prancha Nº 3/4

Desenho	Revisão	Tamanho	Escala(s)	Unidade(s)	Data	ART Nº
RENAN LUIZ	01	A0	INDICADA	CENTÍMETROS	FEVEREIRO/2025	1020250065565