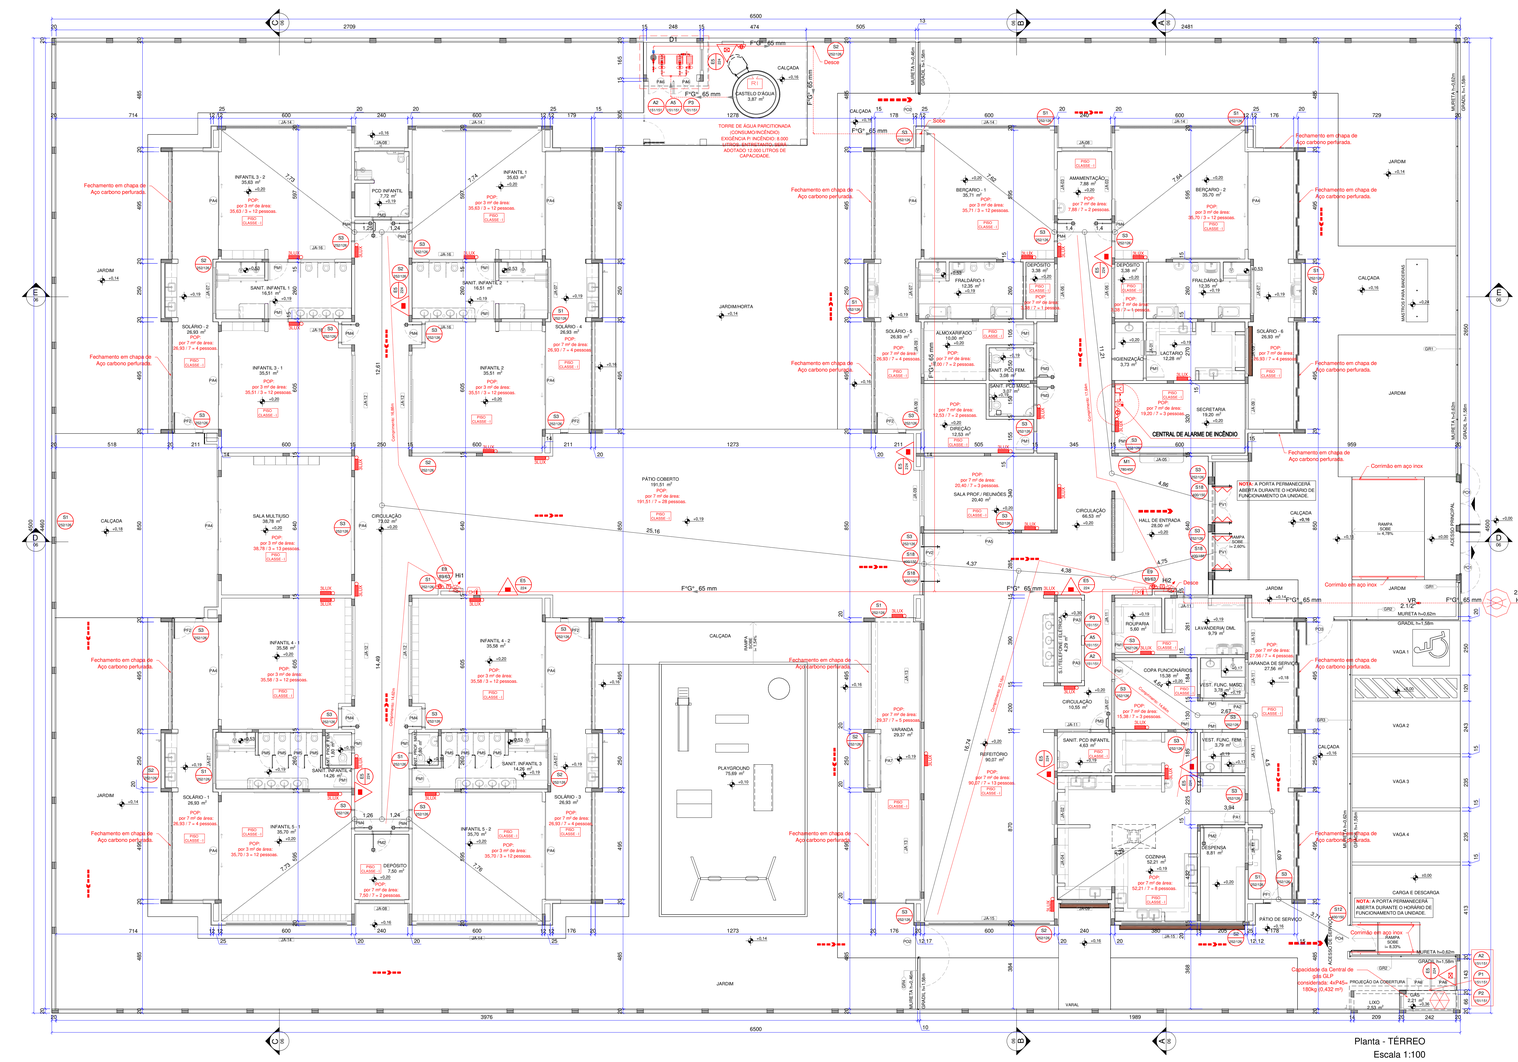
RESERVATÓRIO ELEVADO
CASTELO D'ÁGUA
3.87 m³
TORRE DE ÁGUA PARA ATENDIMENTO AO CONSUMO INCÊNDIO.
EXIGÊNCIA P/ INCÊNDIO: 8.000 LITROS. INTERRUPÇÃO SERÁ ADOTADO 12.000 LITROS DE CAPACIDADE.
CENTRAL DE ALARME DE INCÊNDIO
SALA MULTIUSO 38,78 m²
SALA PROF. / REUNIÕES 20,40 m²
PÁTIO COBERTO 199,81 m²
CIRCULAÇÃO 73,02 m²
CIRCULAÇÃO 66,55 m²
HALL DE ENTRADA 28,50 m²
SECRETARIA 19,20 m²
DIREÇÃO 12,53 m²
ALMOXARIFADO 15,00 m²
DEPÓSITO 3,38 m²
FINALSANRIO-1 12,35 m²
FINALSANRIO-2 12,35 m²
AMAMENTAÇÃO 7,89 m²
HIGIENIZAÇÃO 3,73 m²
LACTÁRIO 12,28 m²
BERÇARIO - 1 35,71 m²
BERÇARIO - 2 35,70 m²
INFANTIL 3 - 2 35,63 m²
INFANTIL 1 35,63 m²
INFANTIL 3 - 1 35,31 m²
INFANTIL 2 35,31 m²
INFANTIL 4 - 1 35,58 m²
INFANTIL 4 - 2 35,58 m²
INFANTIL 5 - 1 35,70 m²
INFANTIL 5 - 2 35,70 m²
SOLÁRIO - 1 26,93 m²
SOLÁRIO - 2 26,93 m²
SOLÁRIO - 3 26,93 m²
SOLÁRIO - 4 26,93 m²
SOLÁRIO - 5 26,93 m²
SOLÁRIO - 6 26,93 m²
PCD INFANTIL 7,70 m²
SANIT. INFANTIL 1 16,51 m²
SANIT. INFANTIL 2 16,51 m²
SANIT. INFANTIL 3 14,26 m²
SANIT. INFANTIL 4 14,26 m²
SANIT. PCD INFANTIL 4,63 m²
SANIT. PCD FEM. 3,08 m²
SANIT. PCD MASC. 3,01 m²
DEPÓSITO 7,50 m²
DEPÓSITO 3,38 m²
COPA FUNCIONÁRIOS 15,36 m²
CIRCULAÇÃO 10,55 m²
REFEITÓRIO 90,07 m²
VARANDA 29,37 m²
ROUPARIA 5,90 m²
LAVANDERIA OVA. 9,79 m²
ESTEIRA ELÉTRICA 4,29 m²
VARANDA DE SERVIÇO 27,56 m²
TEST. FUNC. MASC. 3,79 m²
TEST. FUNC. FEM. 3,79 m²
COZINHA 52,21 m²
DISPENSA 6,81 m²
PÁTIO DE SERVIÇO
CARGA E DESCARGA
PLAYGROUND 79,89 m²
JARDIM
JARDIM/HORTA
CALÇADA
RAMPA 5,00%
RAMPA 8,33%
RAMPA 9,09%
RAMPA 4,78%
GUARDA h=1,10m
MURETA h=0,62m
MURETA h=0,80m
CORRIMÃO EM AÇO INOX
Fechamento em chapa de Aço carbono perfurada.
Fechamento em chapa de Aço carbono perfurada.
Fechamento em chapa de Aço carbono perfurada.